


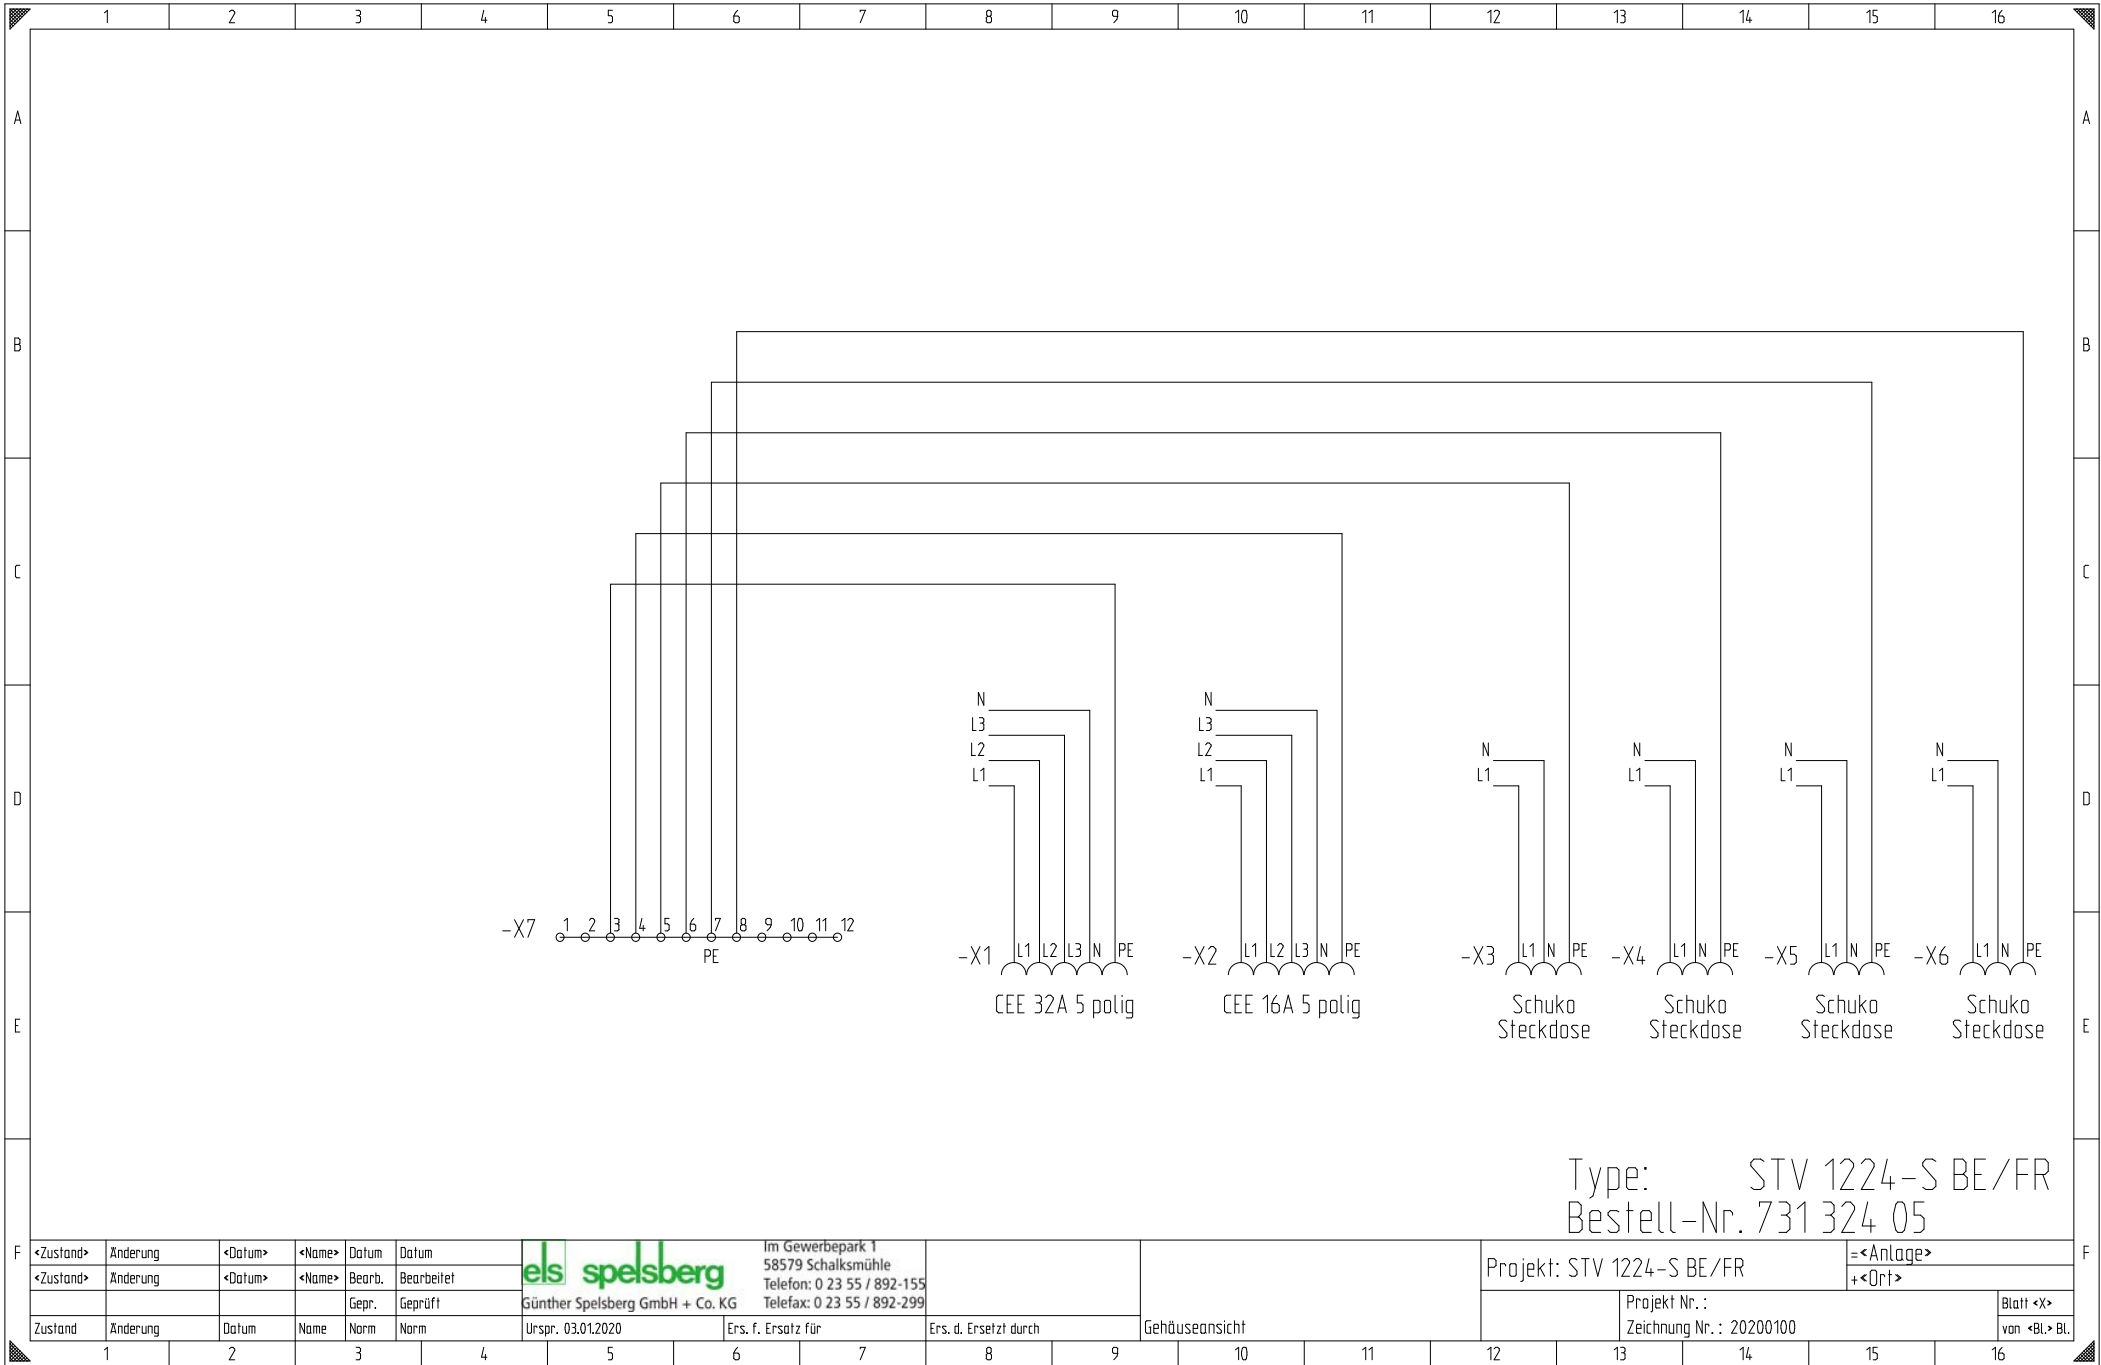

Type: STV 1224-S BE/FR
Bestell-Nr. 731 324 05

F	<Zustand>		Änderung	<Datum>	<Name>	Datum	Datum	 Im Gewerbepark 1 58579 Schalksmühle Telefon: 0 23 55 / 892-155 Telefax: 0 23 55 / 892-299				Projekt: STV 1224-S BE/FR				=<Anlage>				F
	<Zustand>		Änderung	<Datum>	<Name>	Bearb.	Bearbeitet													
						Gepr.	Geprüft	Günther Spelsberg GmbH + Co. KG												
	Zustand		Änderung	Datum	Name	Norm	Norm	Urspr. 03.01.2020		Ers. f. Ersatz für		Ers. d. Ersetzt durch		Gehäuseansicht		Projekt Nr. : Zeichnung Nr. : 20200100		Blatt <X> von <Bl> BL		
1		2	3	4	5	6	7	8		9		10	11	12	13	14	15	16		