

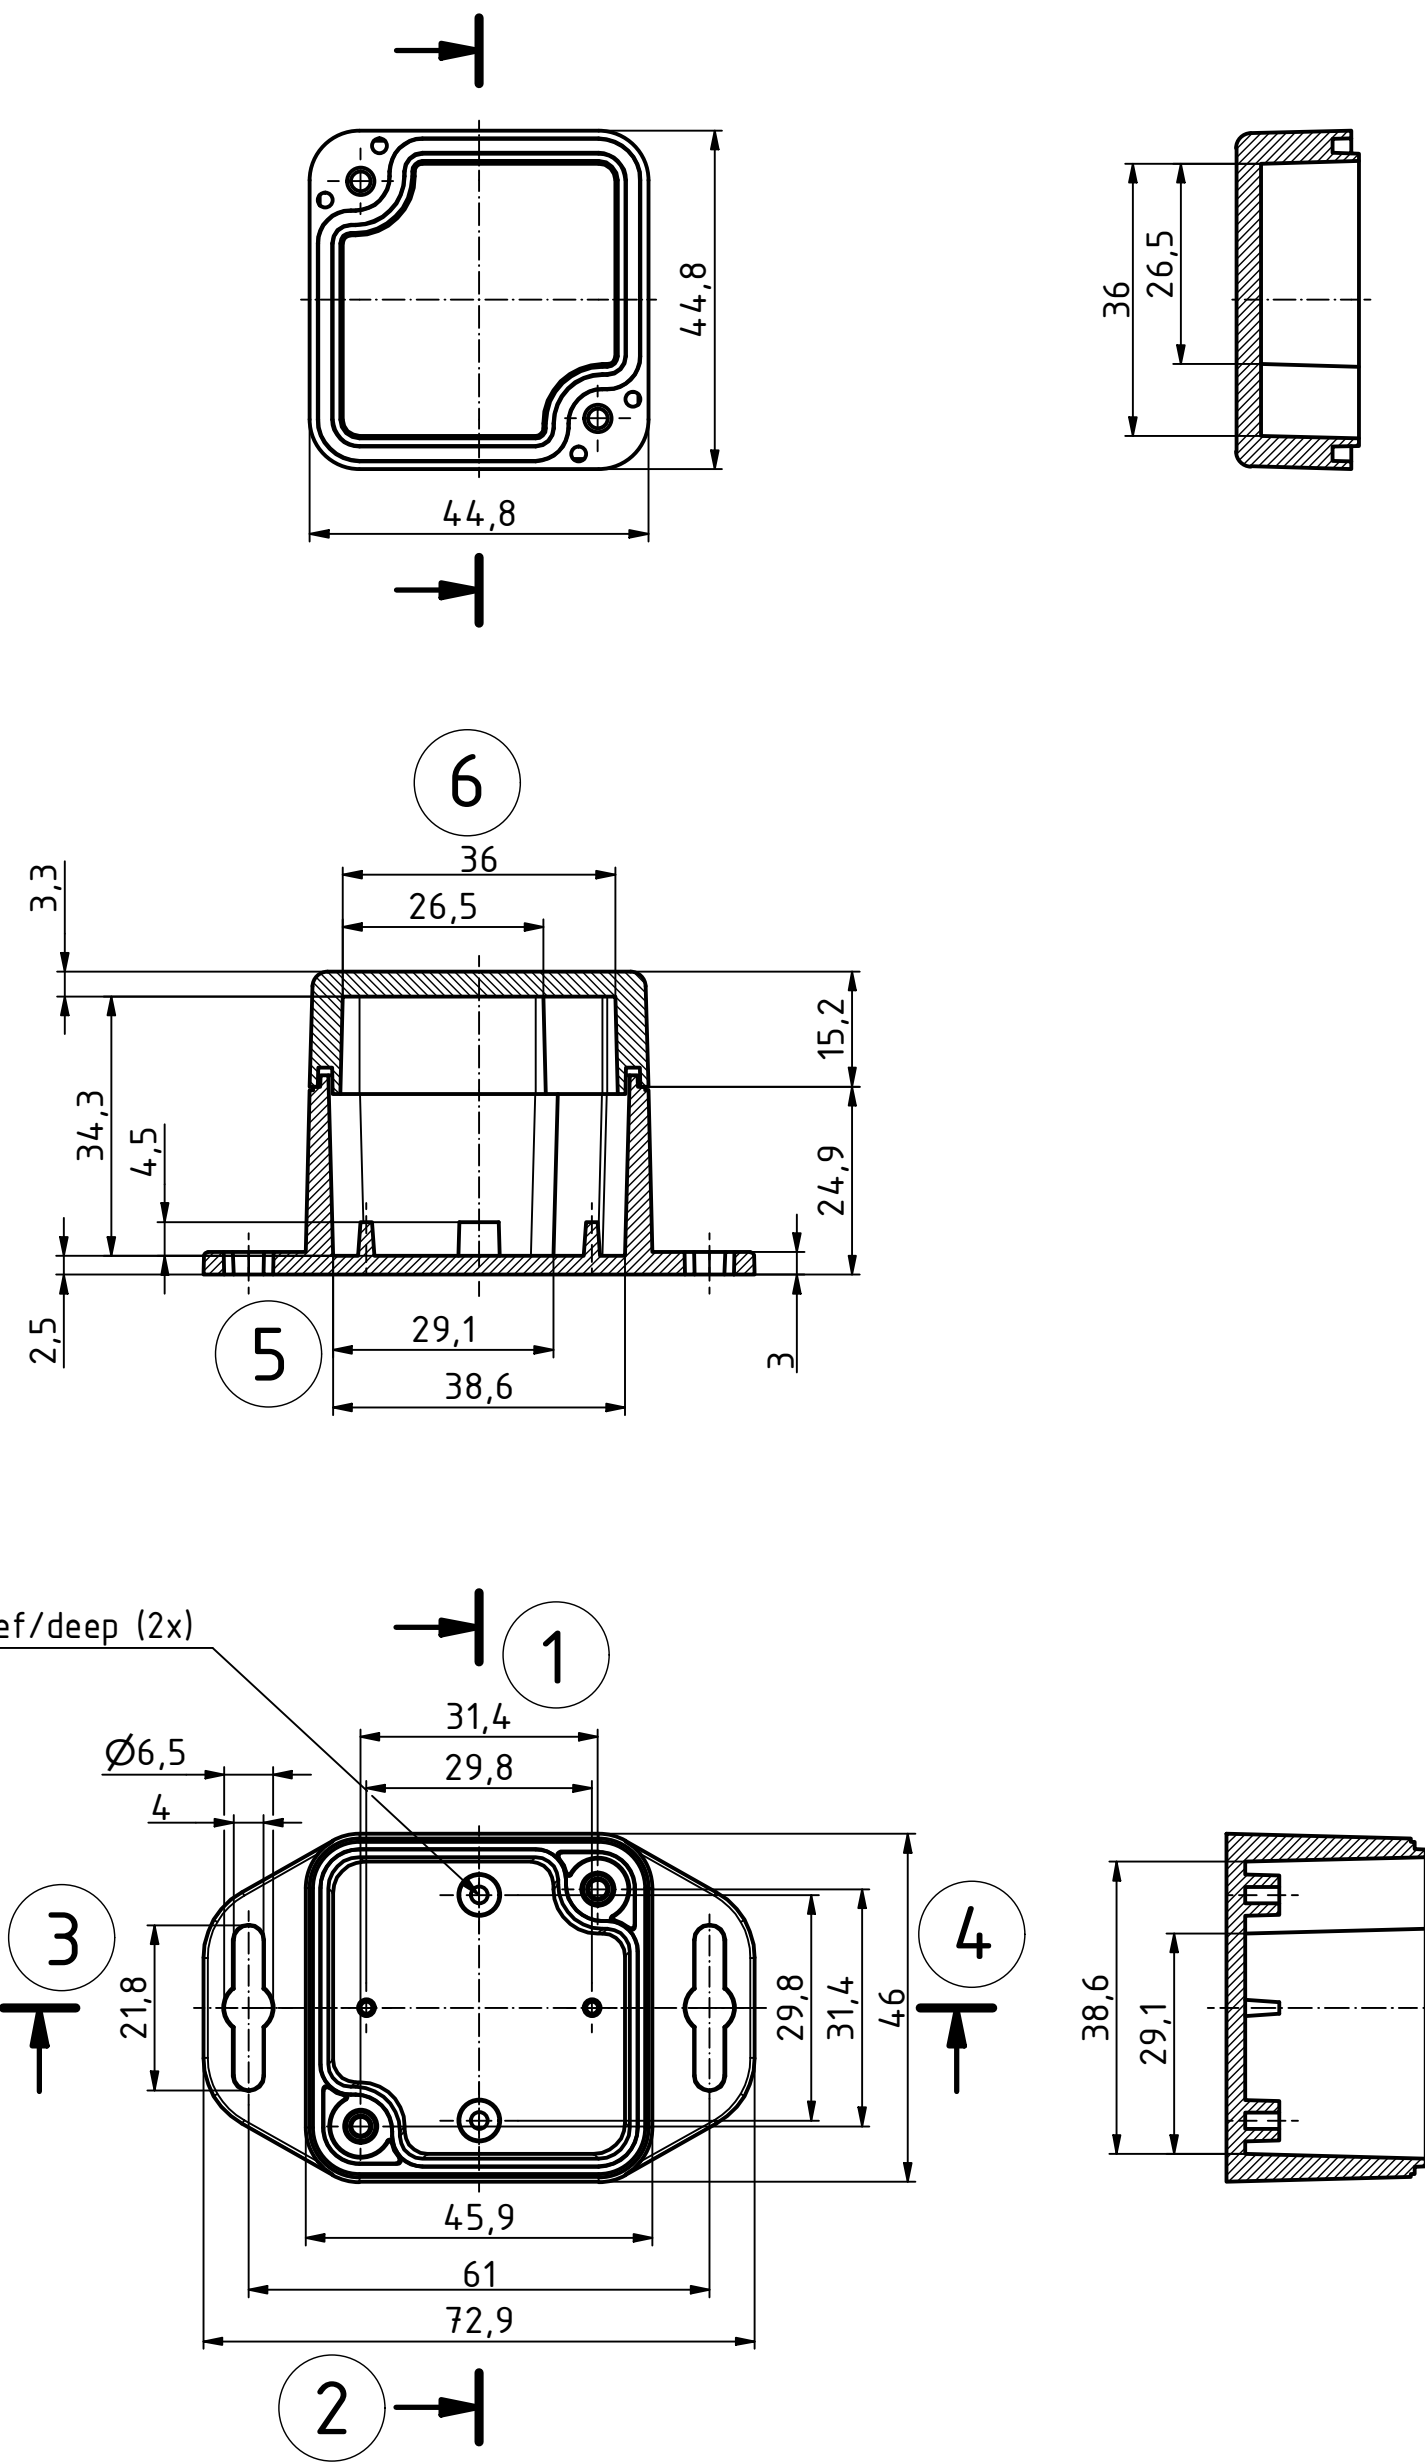


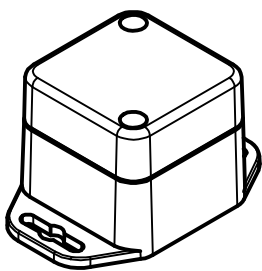

ISO (1 : 2)

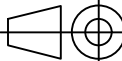

Maßstab/ Scale:		1:1 (1:2)	
Zeichnungs-Nr. / Drawing-No.: 2K 5475.001.01	
Artikel / Article: EUROMAS XM/XT 050504 WL Katalogzg./Catalogue draw.	
<table border="1"><thead><tr><th>Ä.Nr./ Alt.No.</th><th>Datum/ Date:</th></tr></thead><tbody><tr><td> </td><td> </td></tr><tr><td> </td><td> </td></tr><tr><td> 